


OBERGESCHOSS

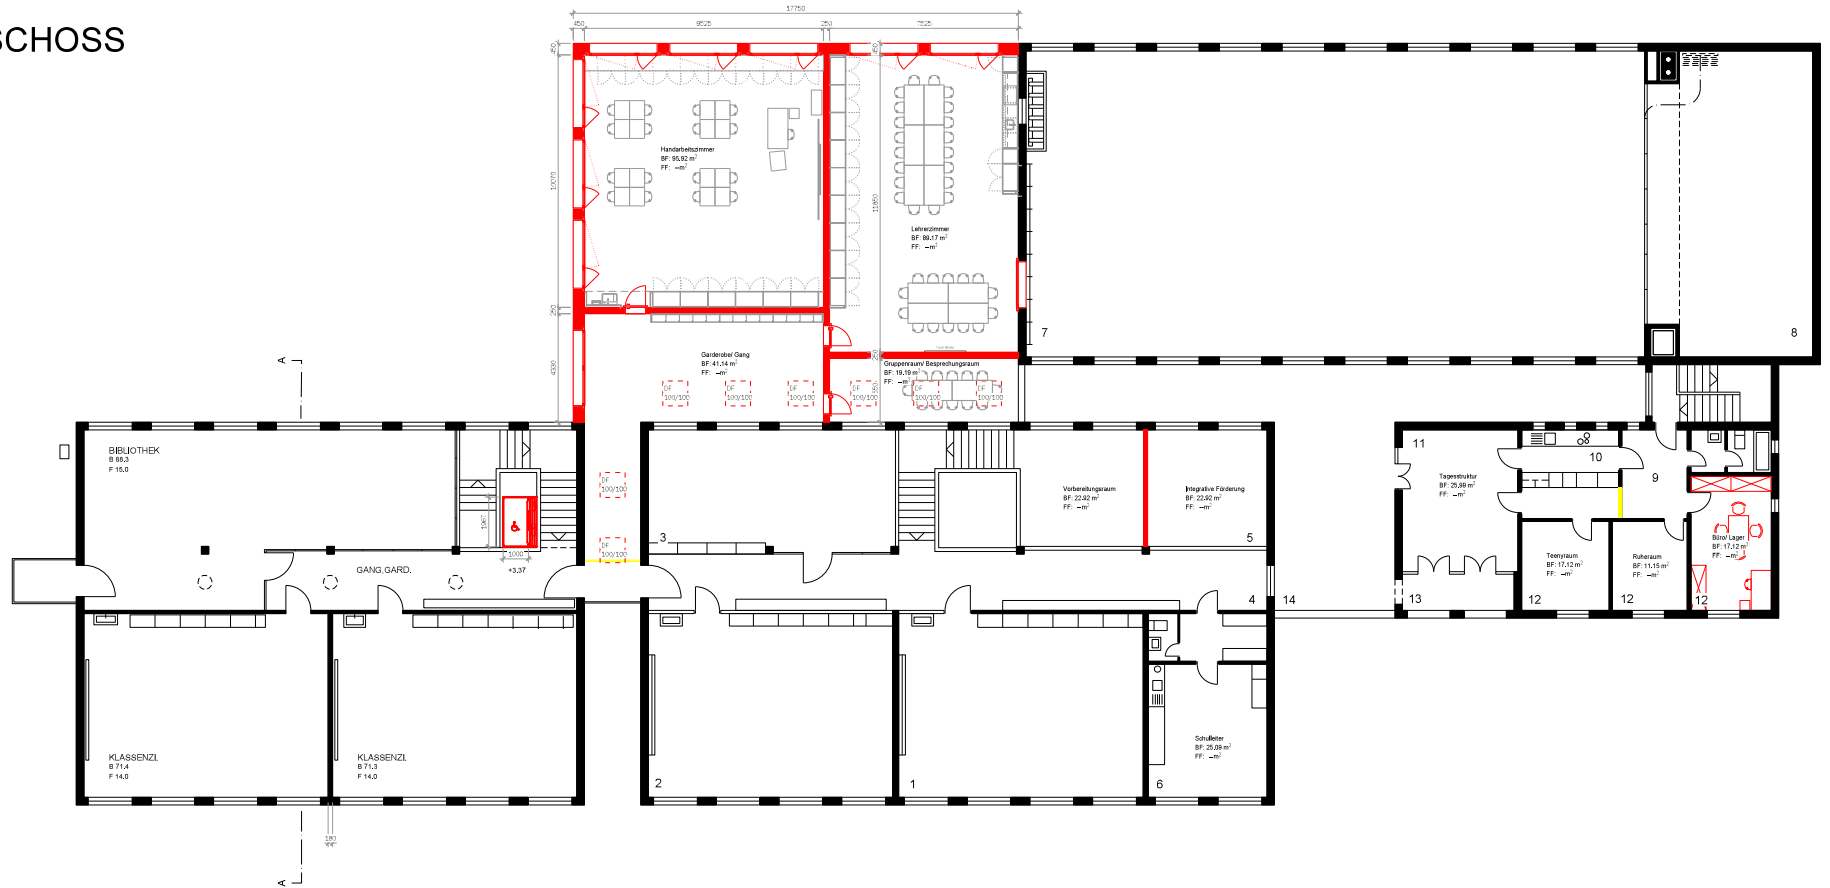

		TEL. 041 820 34 15 FAX. 041 820 34 15 info@rigi-holzplan.ch
Bauherr	Erwähnergemeinde Meierskapell Dorfstrasse 2, 6344 Meierskapell	
Objekt	Vorschule Schulhaus Hill Meierskapell	
Projektplan	Grundriss Obergeschoss	Copyright: Rig Holzplan GmbH
Auftraggeber	Anmerkung: Alle Striche sind auf der Bauplanseite zu kontrollieren!	
Objekt Nr.	Maßstab	Gezeichnet Datum
104	1:200	R.Overde 20/11/2022
		Revidiert
		Revidiert
		Revidiert
		Revidiert

■ Neubau
■ Rückbau