


Hydraulisches Schema

600.00 600.00

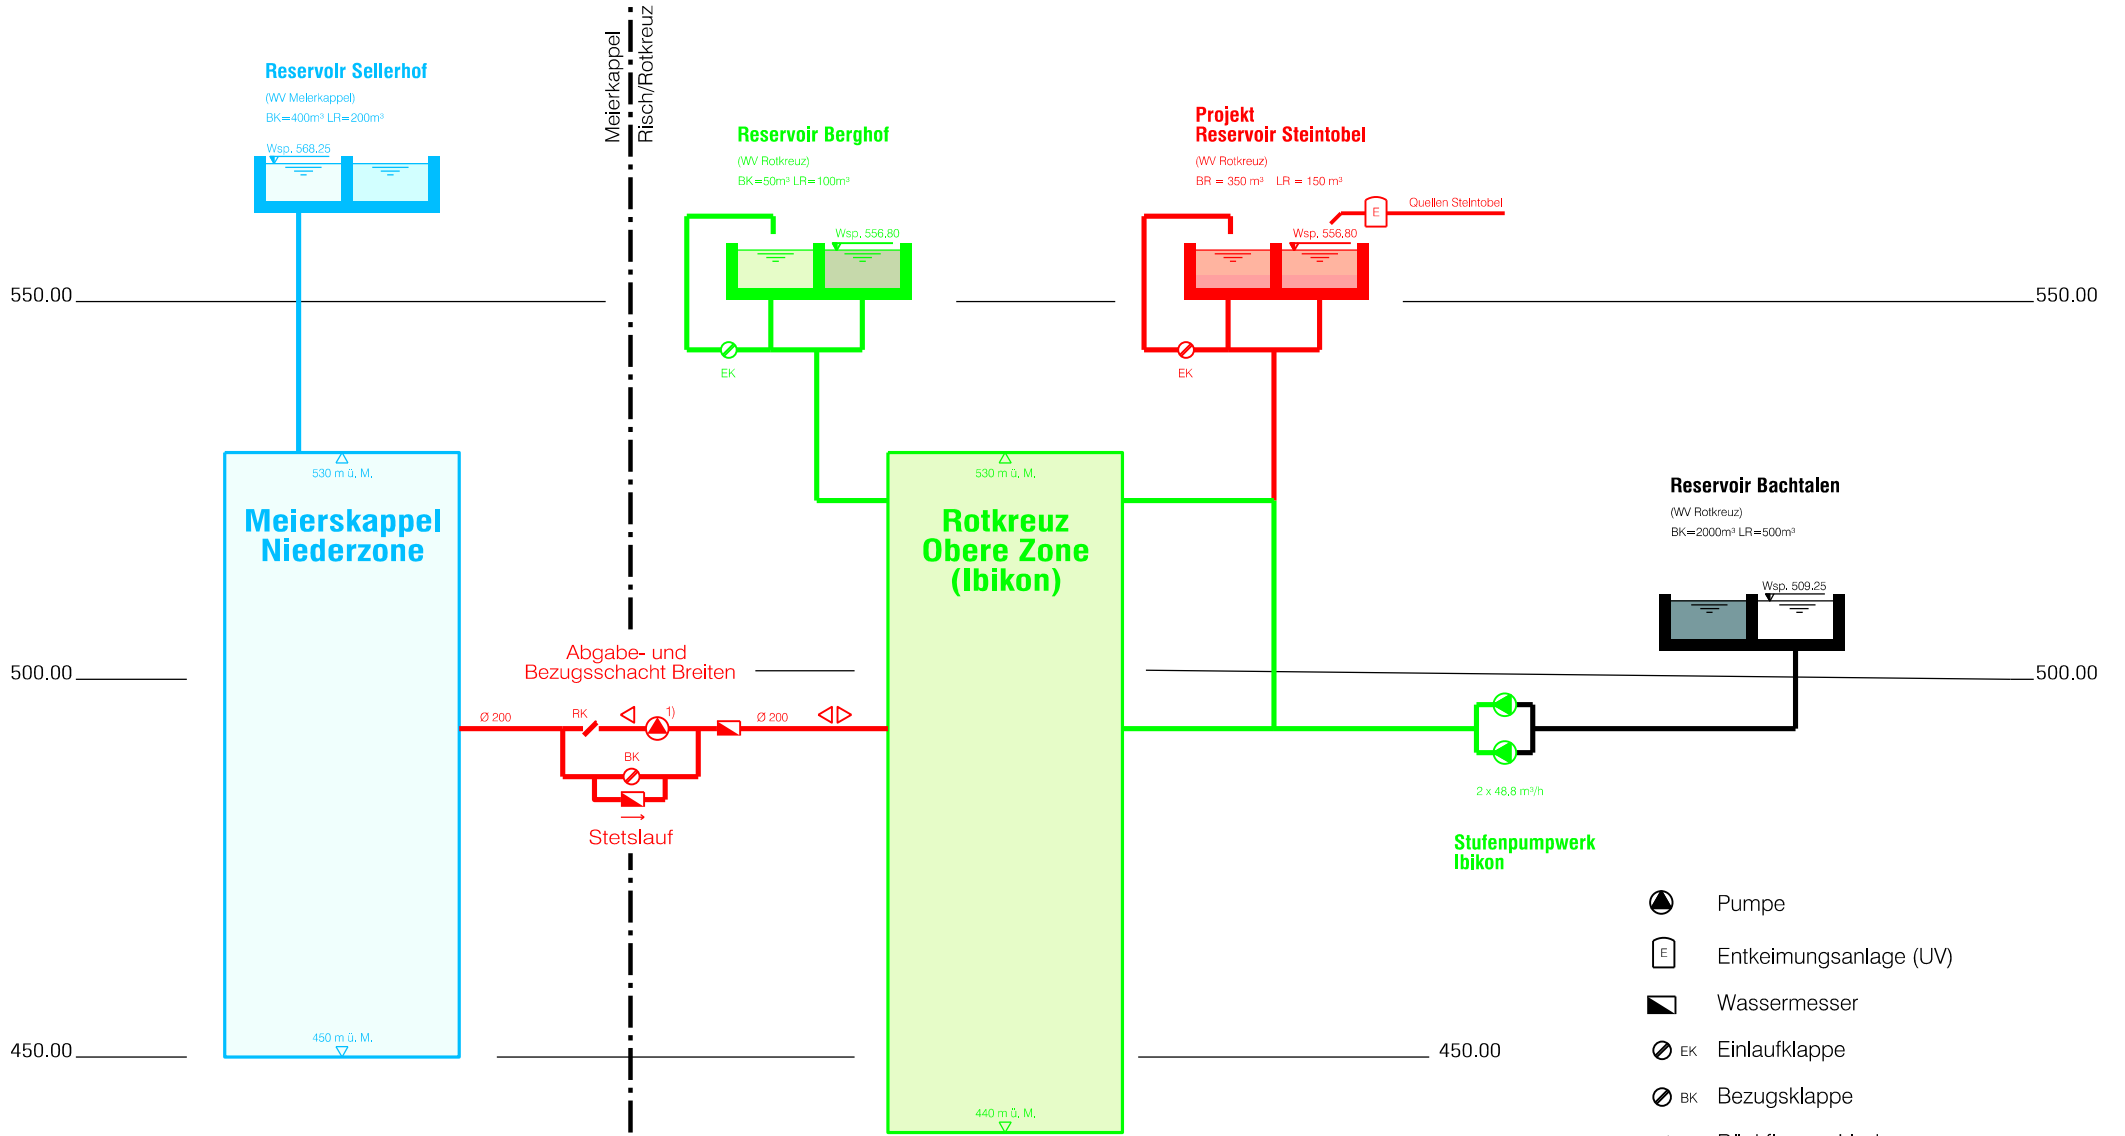

- Pumpe
- Entkeimungsanlage (UV)
- Wassermesser
- EK Einlaufklappe
- BK Bezugsklappe
- RK Rückflussverhinderer
- 1) Reserveplatz für Pumpe
- 1) Druckerstellungspumpe Bezug Meierskappel