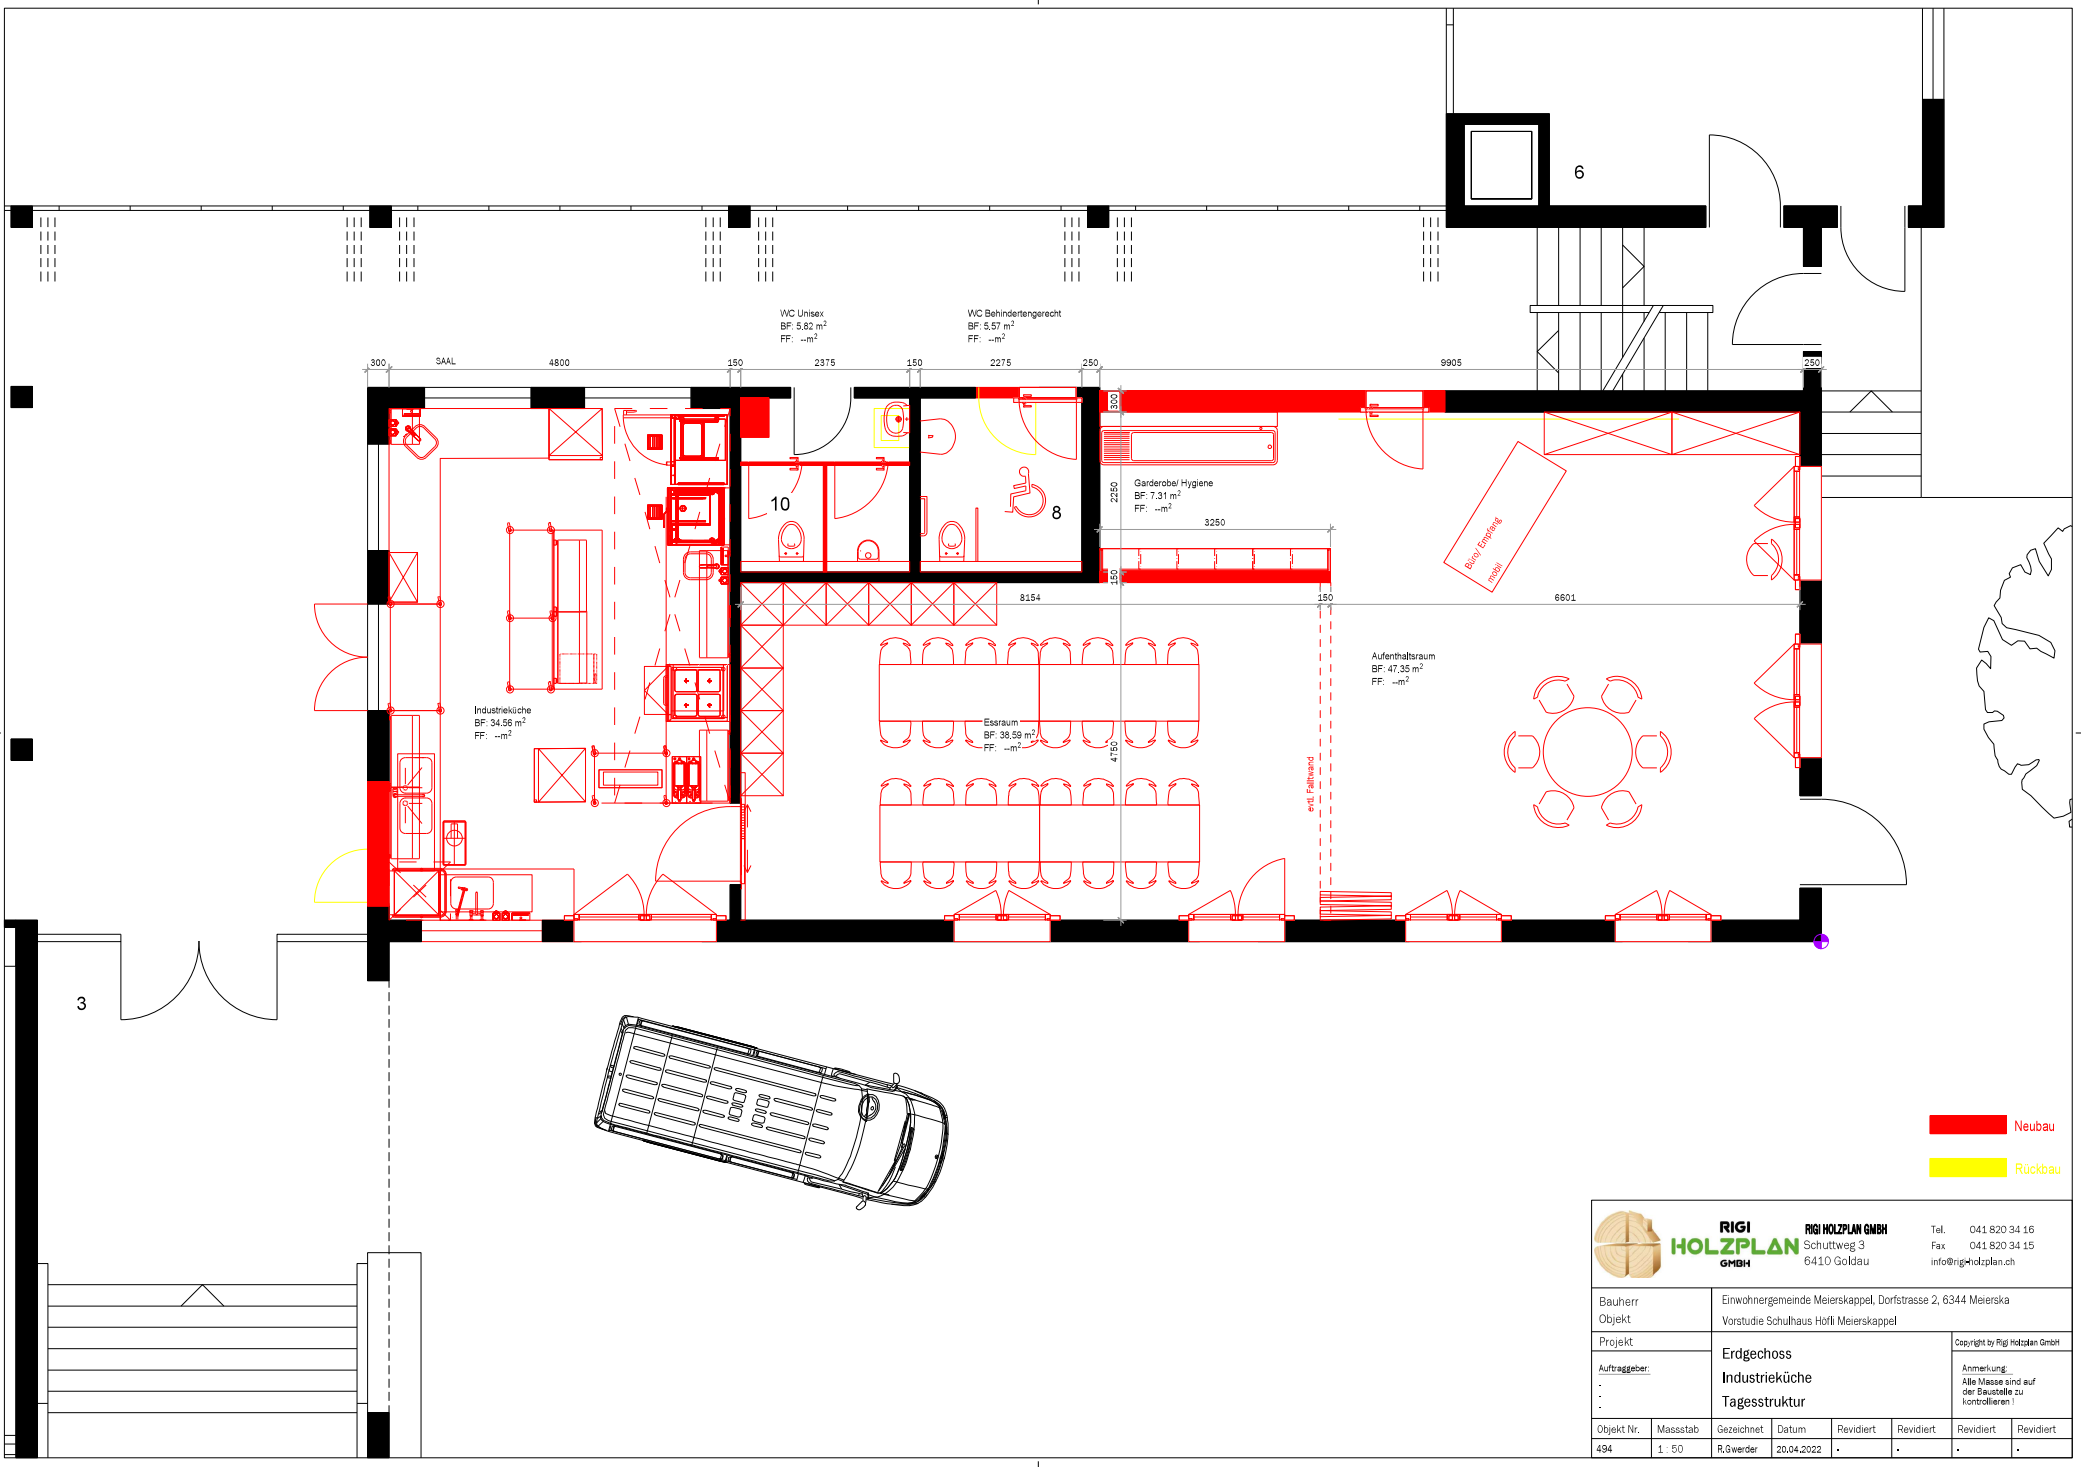

RIGI HOLZPLAN GMBH
RIGI HOLZPLAN GMBH
Schuttweg 3
6410 Goldau
Tel. 041 820 34 16
Fax 041 820 34 15
info@rigi-holzplan.ch

Bauherr Objekt	Einwohnergemeinde Meierskappel, Dorfstrasse 2, 6344 Meierska Vorstudie Schulhaus Höfli Meierskappel
Projekt	Erdgeschoss Industrieküche Tagesstruktur
Auftraggeber: . . .	Anmerkung: Alle Masse sind auf der Baustelle zu kontrollieren !

Copyright by Rigi Holzplan GmbH

Objekt Nr.	Massstab	Gezeichnet	Datum	Revidiert	Revidiert	Revidiert	Revidiert
494	1 : 50	R.Gwerder	20.04.2022	.	.	.	.